



Woning types

- Grutto
- Kievit
- Watersnip
- Graspieper
- Wulp


Project: Nieuwbouw 16 woningen Lage Weide Oldebroek




Datum: 05-03-2025

De kavel oppervlaktes zijn indien van toepassing inclusief groenstroken, hagen en stegen met recht van overpad

Woningtype Grutto

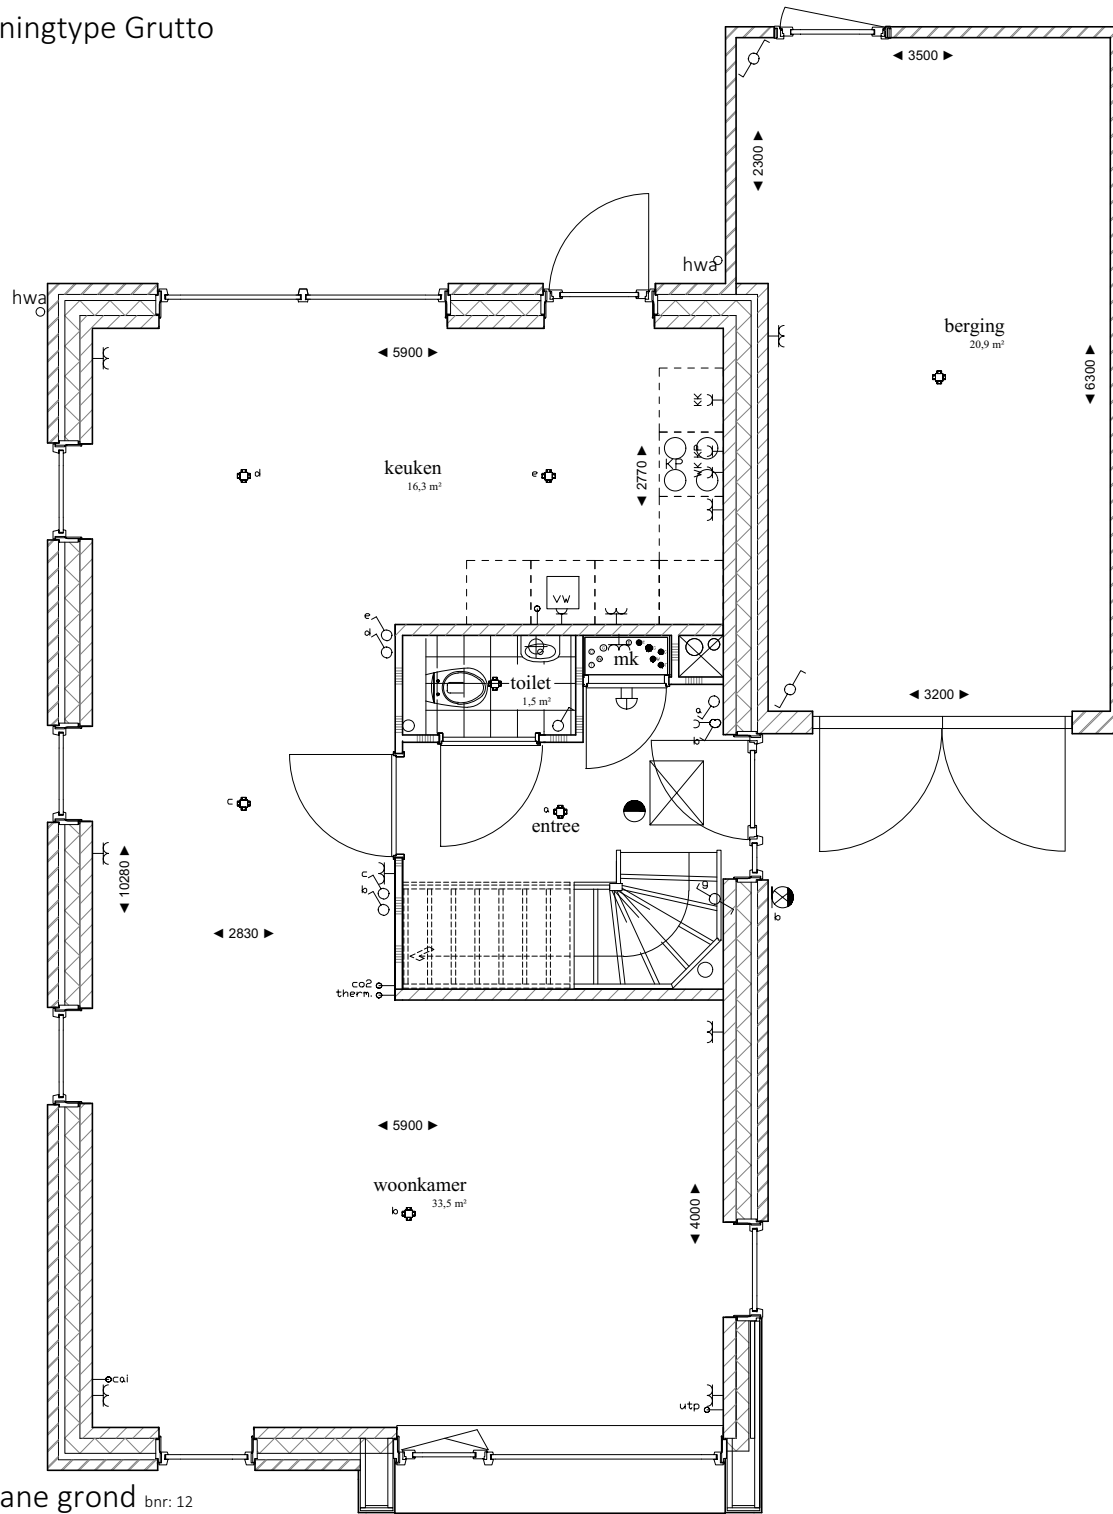

begane grond bnr: 12

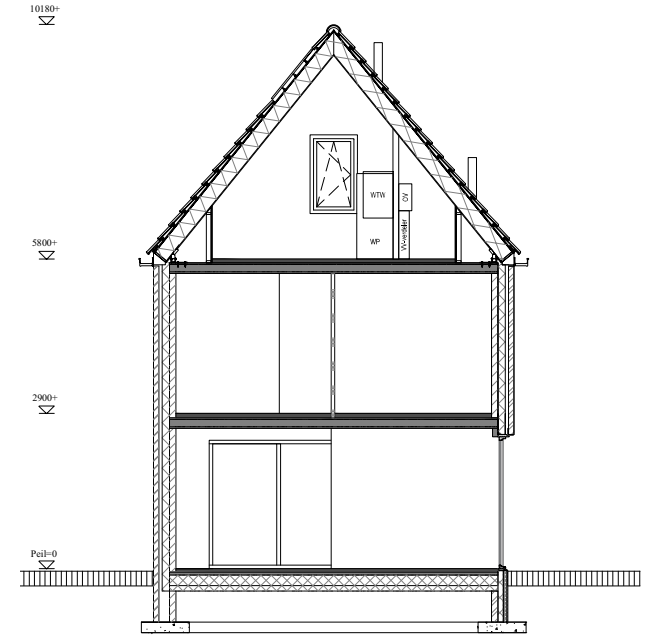

dwarsdoorsnede bnr: 12

Renvooi (installaties E & W)


- 2-VOUDIGE WANDCONTACTDOOS MET RANDAARDE, EN BESCHERMINGSCONTACT IN 2 INBOUWDOZEN HOOGTE: 300+ (TENZIJ ANDERS VERMELD)
- ENKELE WANDCONTACTDOOS MET RANDAARDE, EN BESCHERMINGSCONTACT HOOGTE: 1050+
- ENKELE SCHAKELAAR HOOGTE: 1050+
- ENKELE WISSELSCHAKELAAR HOOGTE: 1050+
- ENKELE SCHAKELAAR + WANDCONTACTDOOS HOOGTE: 1050+
- CENTRAALDOOS
- LOZE LEIDING
- ROOKMELDERS VOLGENS NEN 2555
- BUITENLICHTPUNT
- BEL
- WTW WARMTERUGWINNING

- MV MECHANISCHE VENTILATIEUNIT TYPE D
- WP BINNENUNIT WARMTEPOMP
- WM OPSTELPLAATS WASMACHINE
- WD OPSTELPLAATS WASDRIGER
- MK METERKAST
- KK KOELKAST
- WK AFZUIGKAP
- KP KOOKPLAAT
- O HEMELWATERAFVOER
- VV VERDELER VLDERVERWARMING
- co2 CO2 MELDER MV
- therm. THERMOSTHAAT
- cal CAI (DOOS)
- utp UTP (DOOS)
- R ELEKTRISCHE RADIATOR


Renvooi

- GEVELSTEEN
- ISOLATIE
- KALKZANDSTEEN
- VERTIKALE DAKPANNEN
- GIBOWAND
- DEKVLDER
- VLDERTEGELS
- KANAALPLAATVLDER
- RIB CASSATTEVLDER

Woningtype Grutto

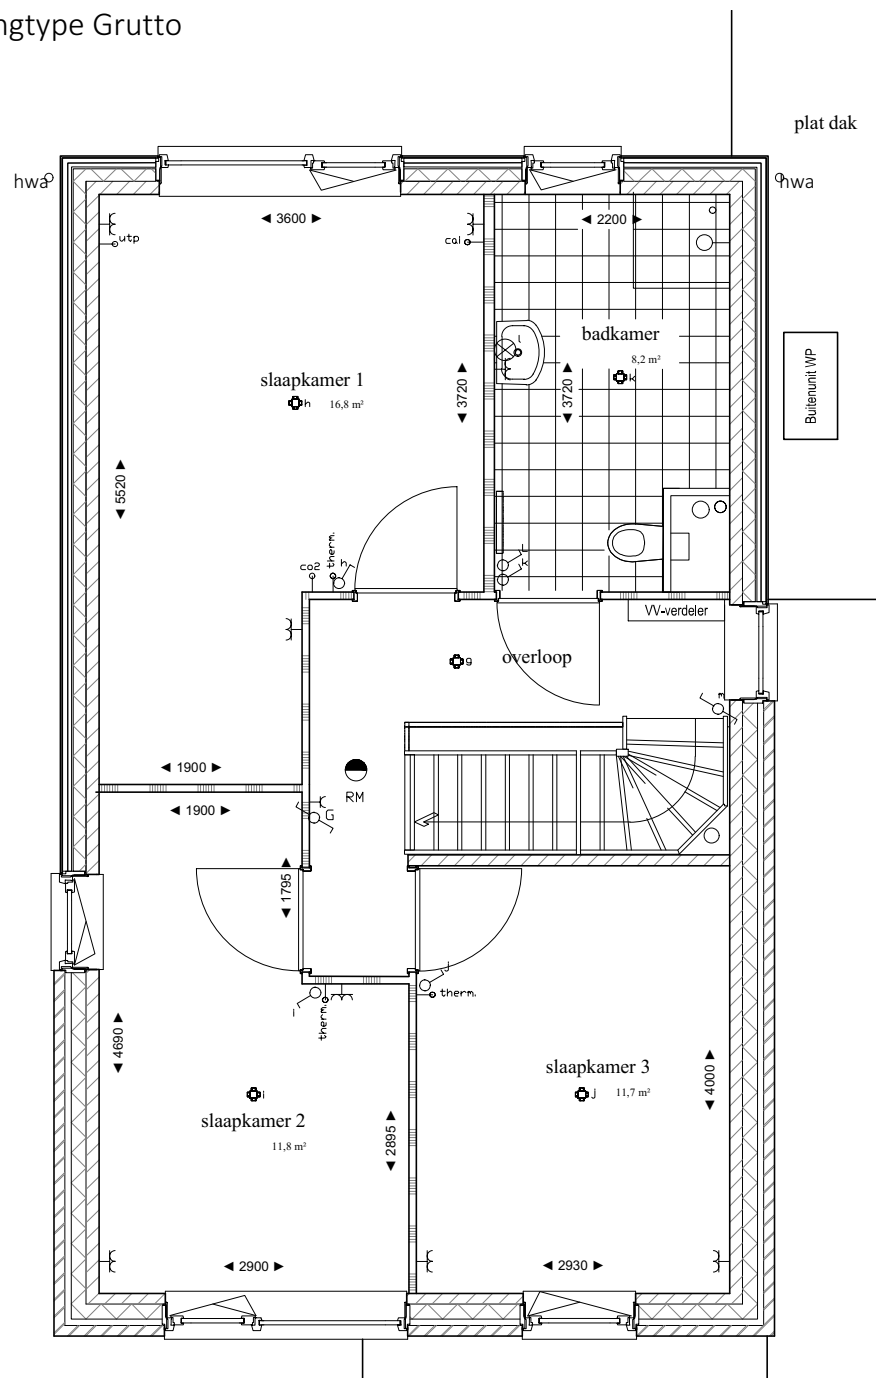

1e verdieping bnr: 12

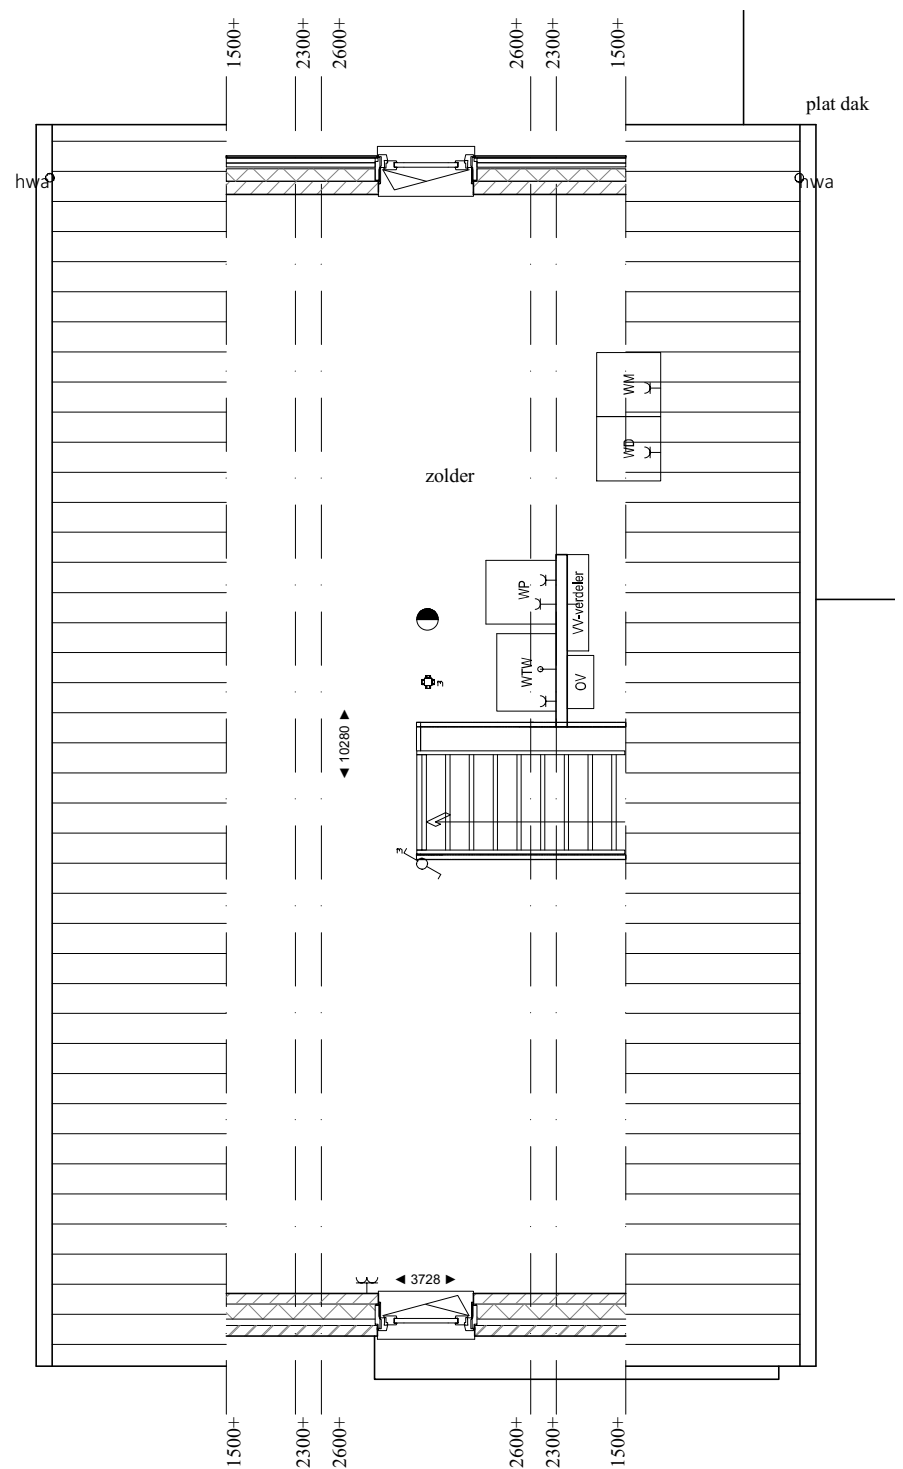


2e verdieping bnr: 12


Woningtype Grutto




voorgevel bnr: 12

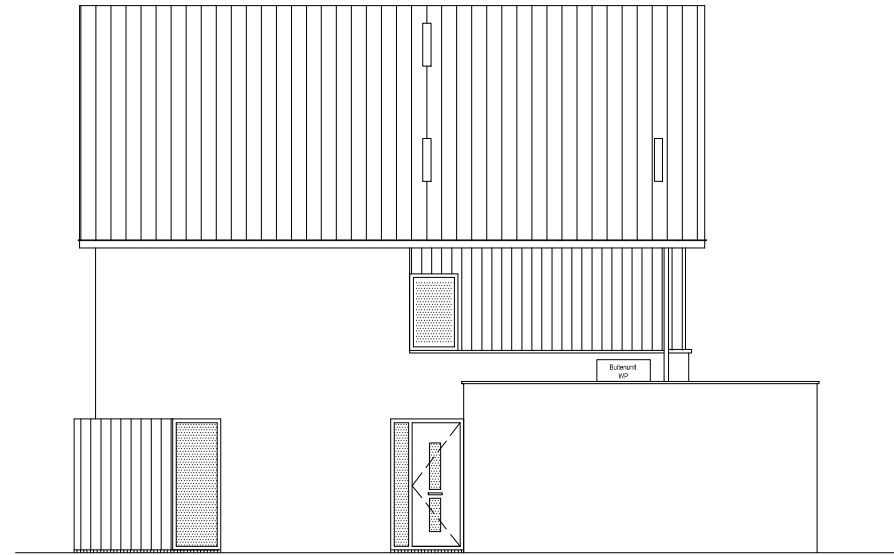

rechter zijgevel bnr: 12

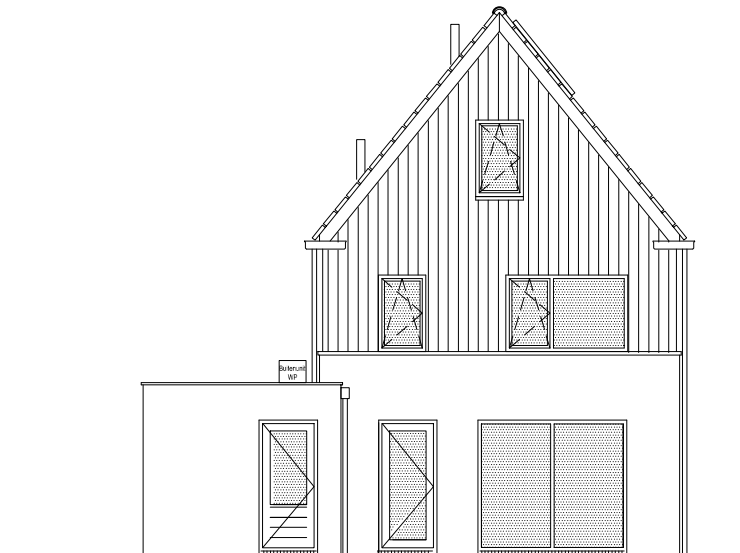

achtergevel bnr: 12

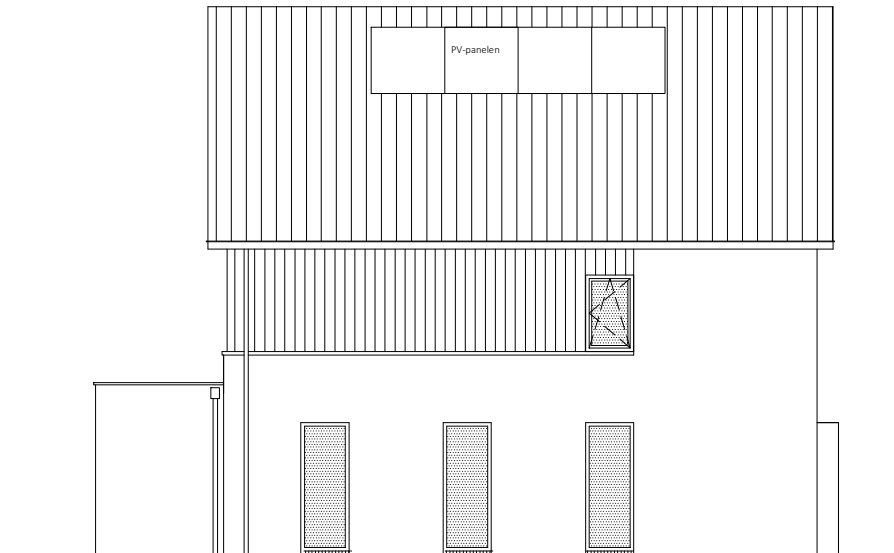


linker zijgevel bnr: 12

Renvooi (gevels)

-  METSELWERK
-  LARIKSHDUT
-  DAKPANNEN

Woningtype Grutto

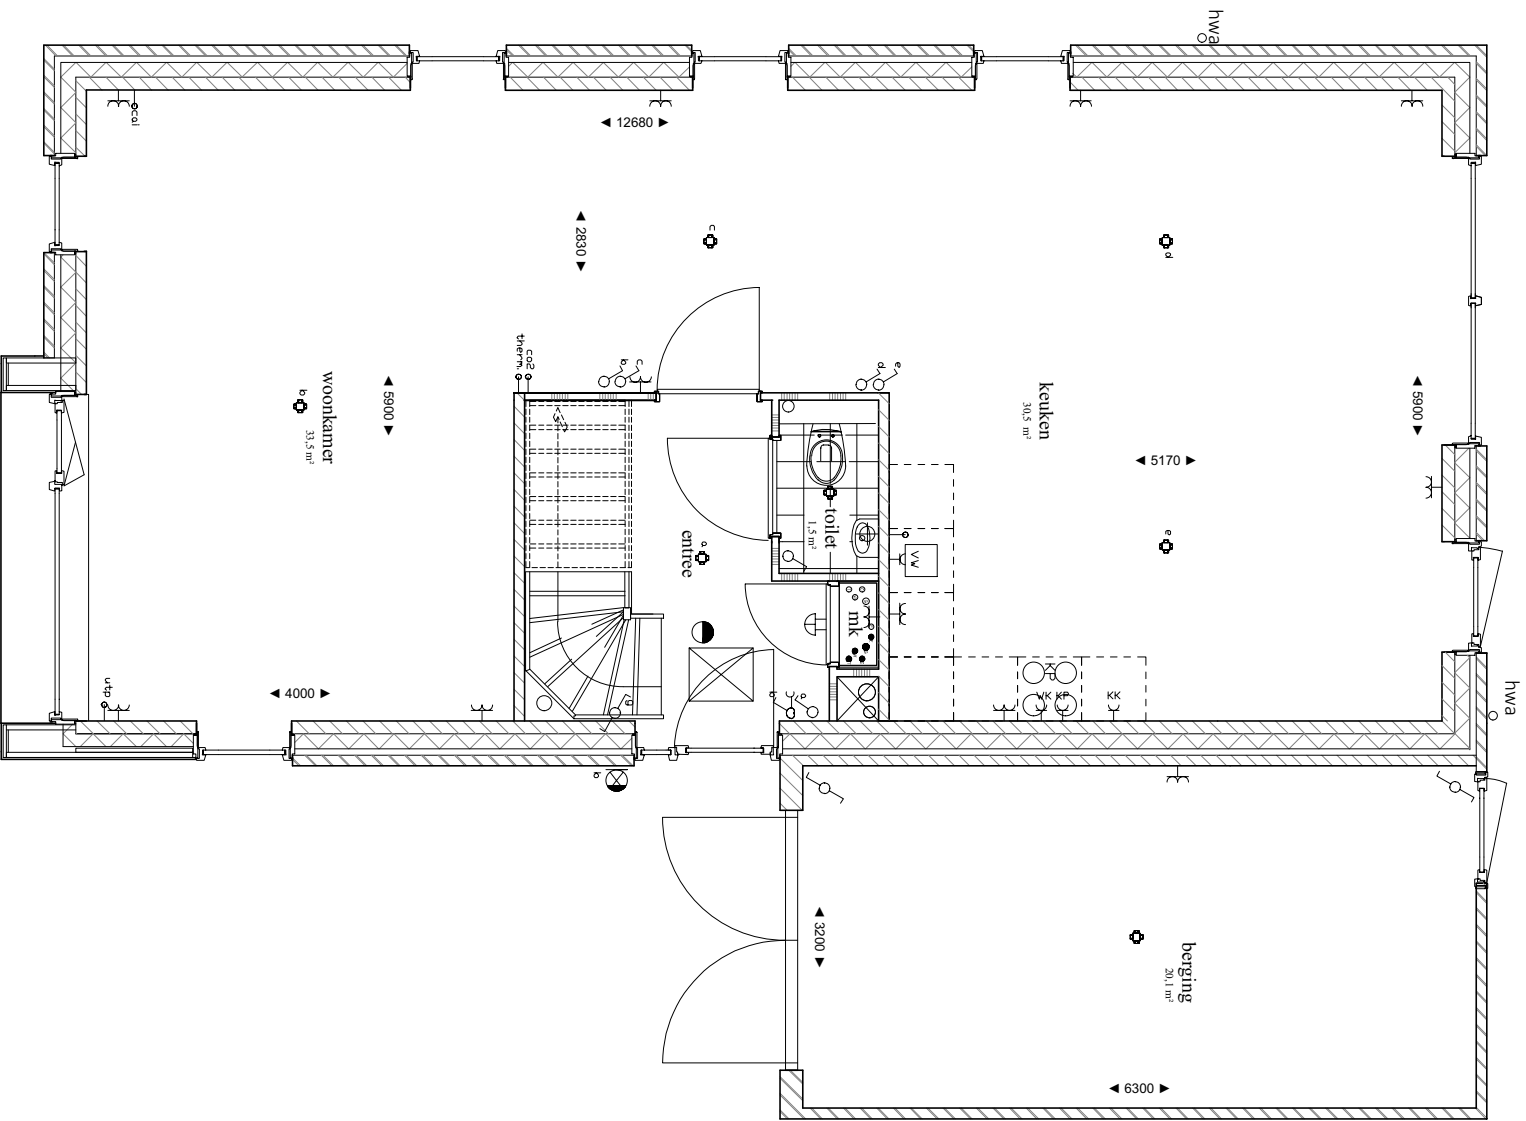

Bouwnummer 12
Optie uitbouw 2,4 m 1