



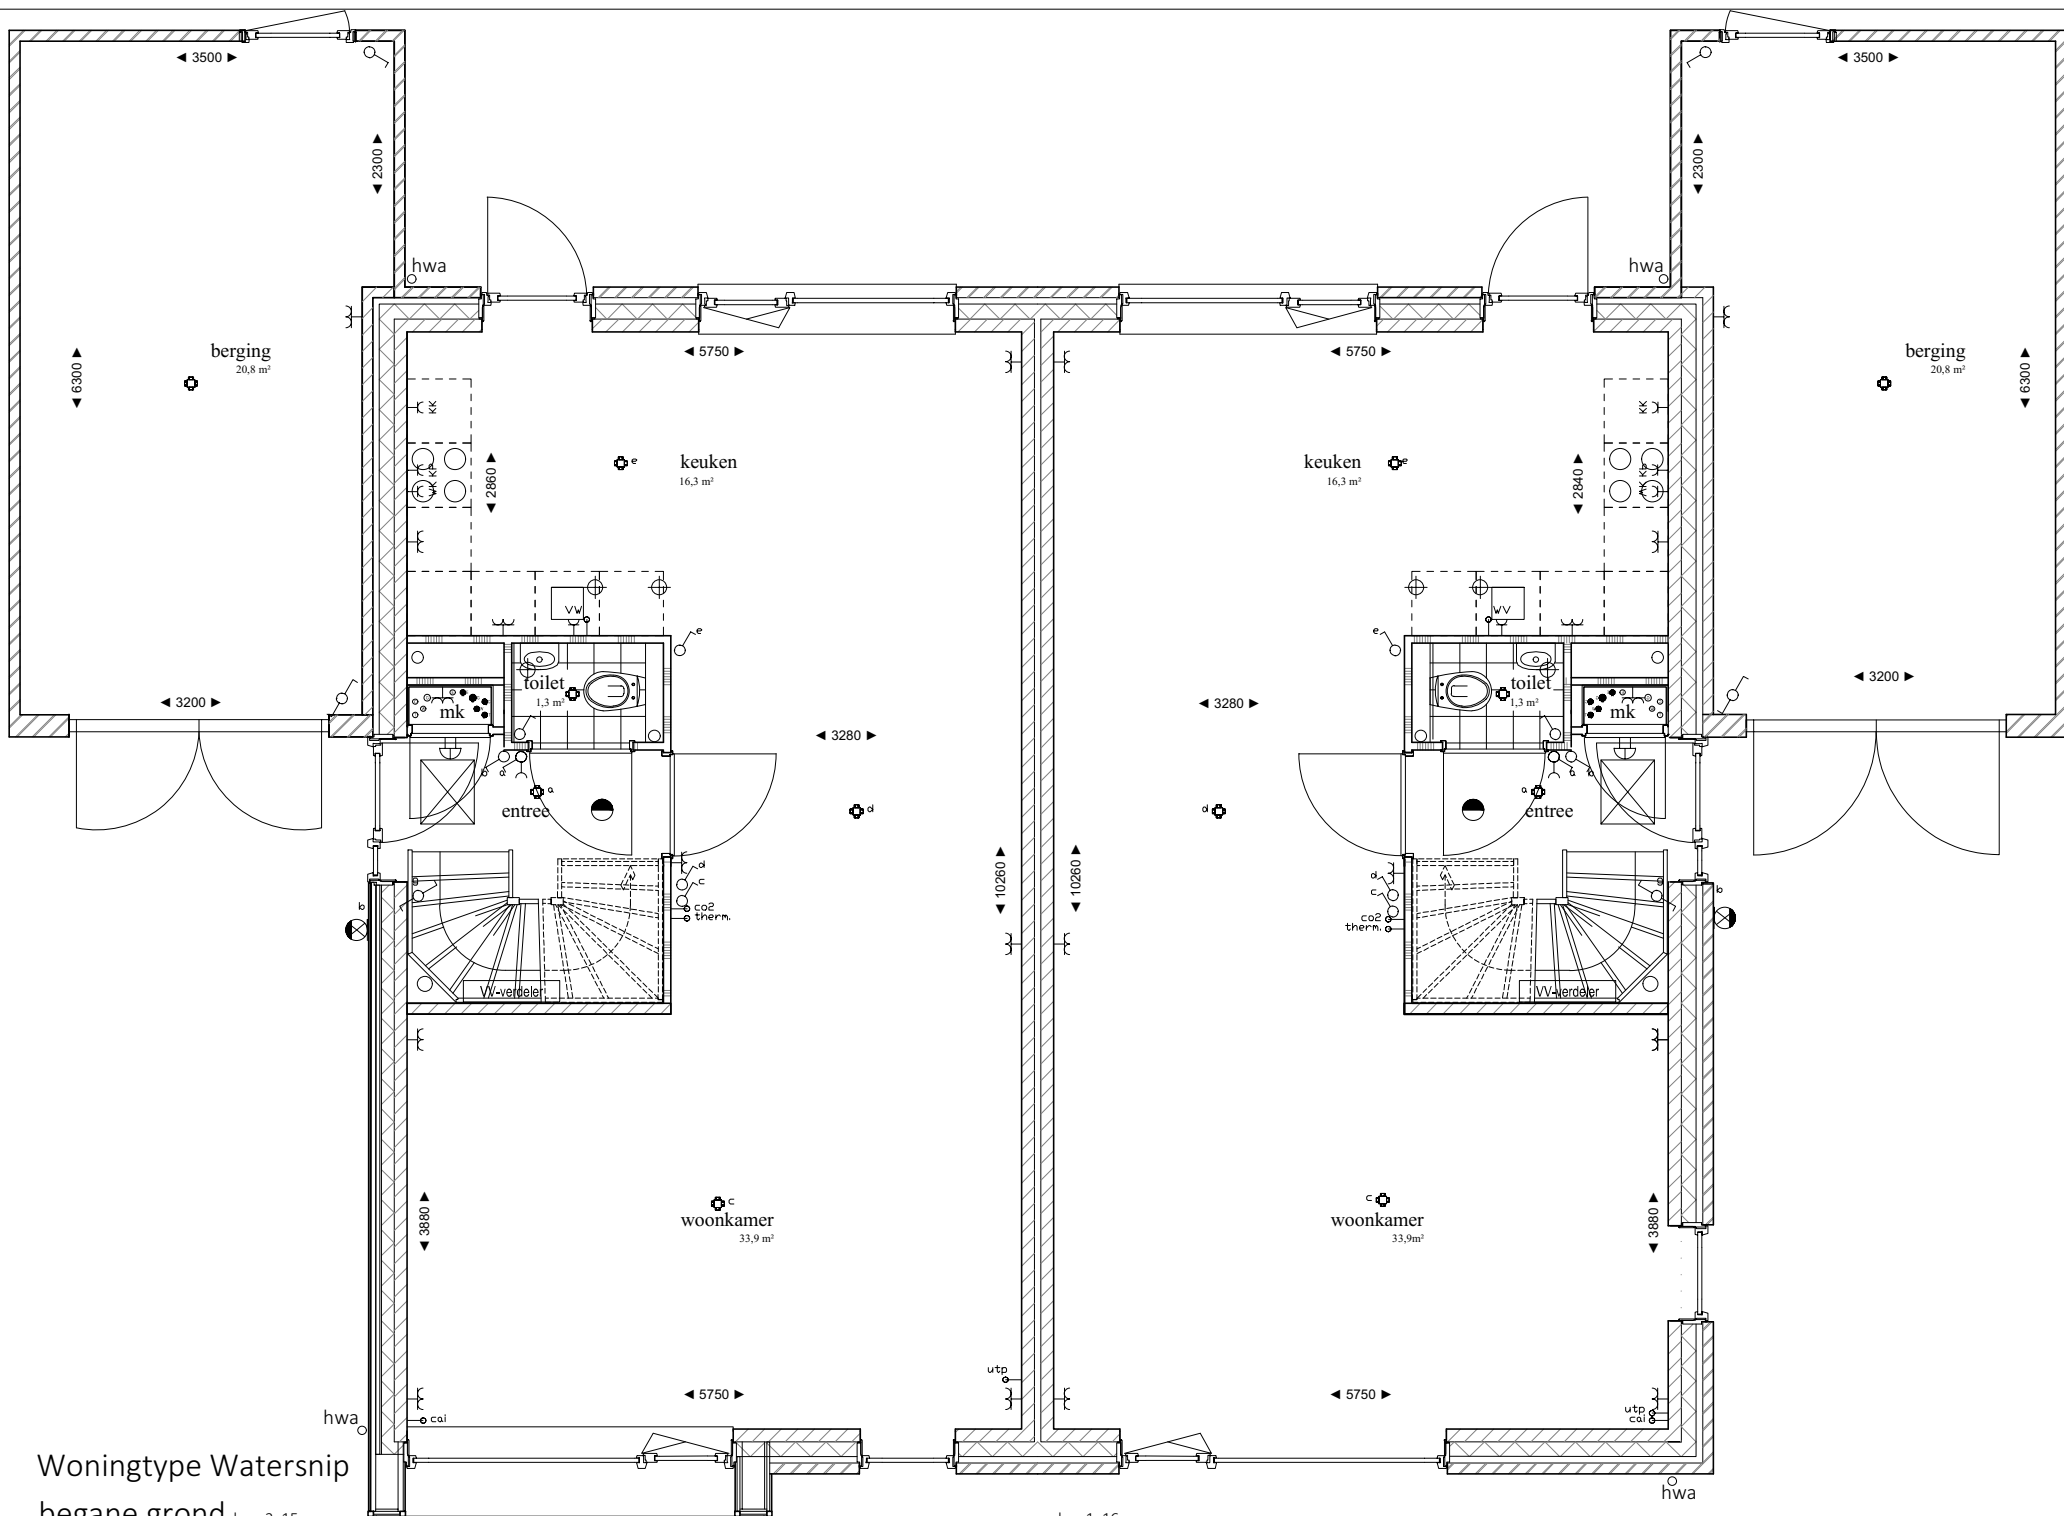



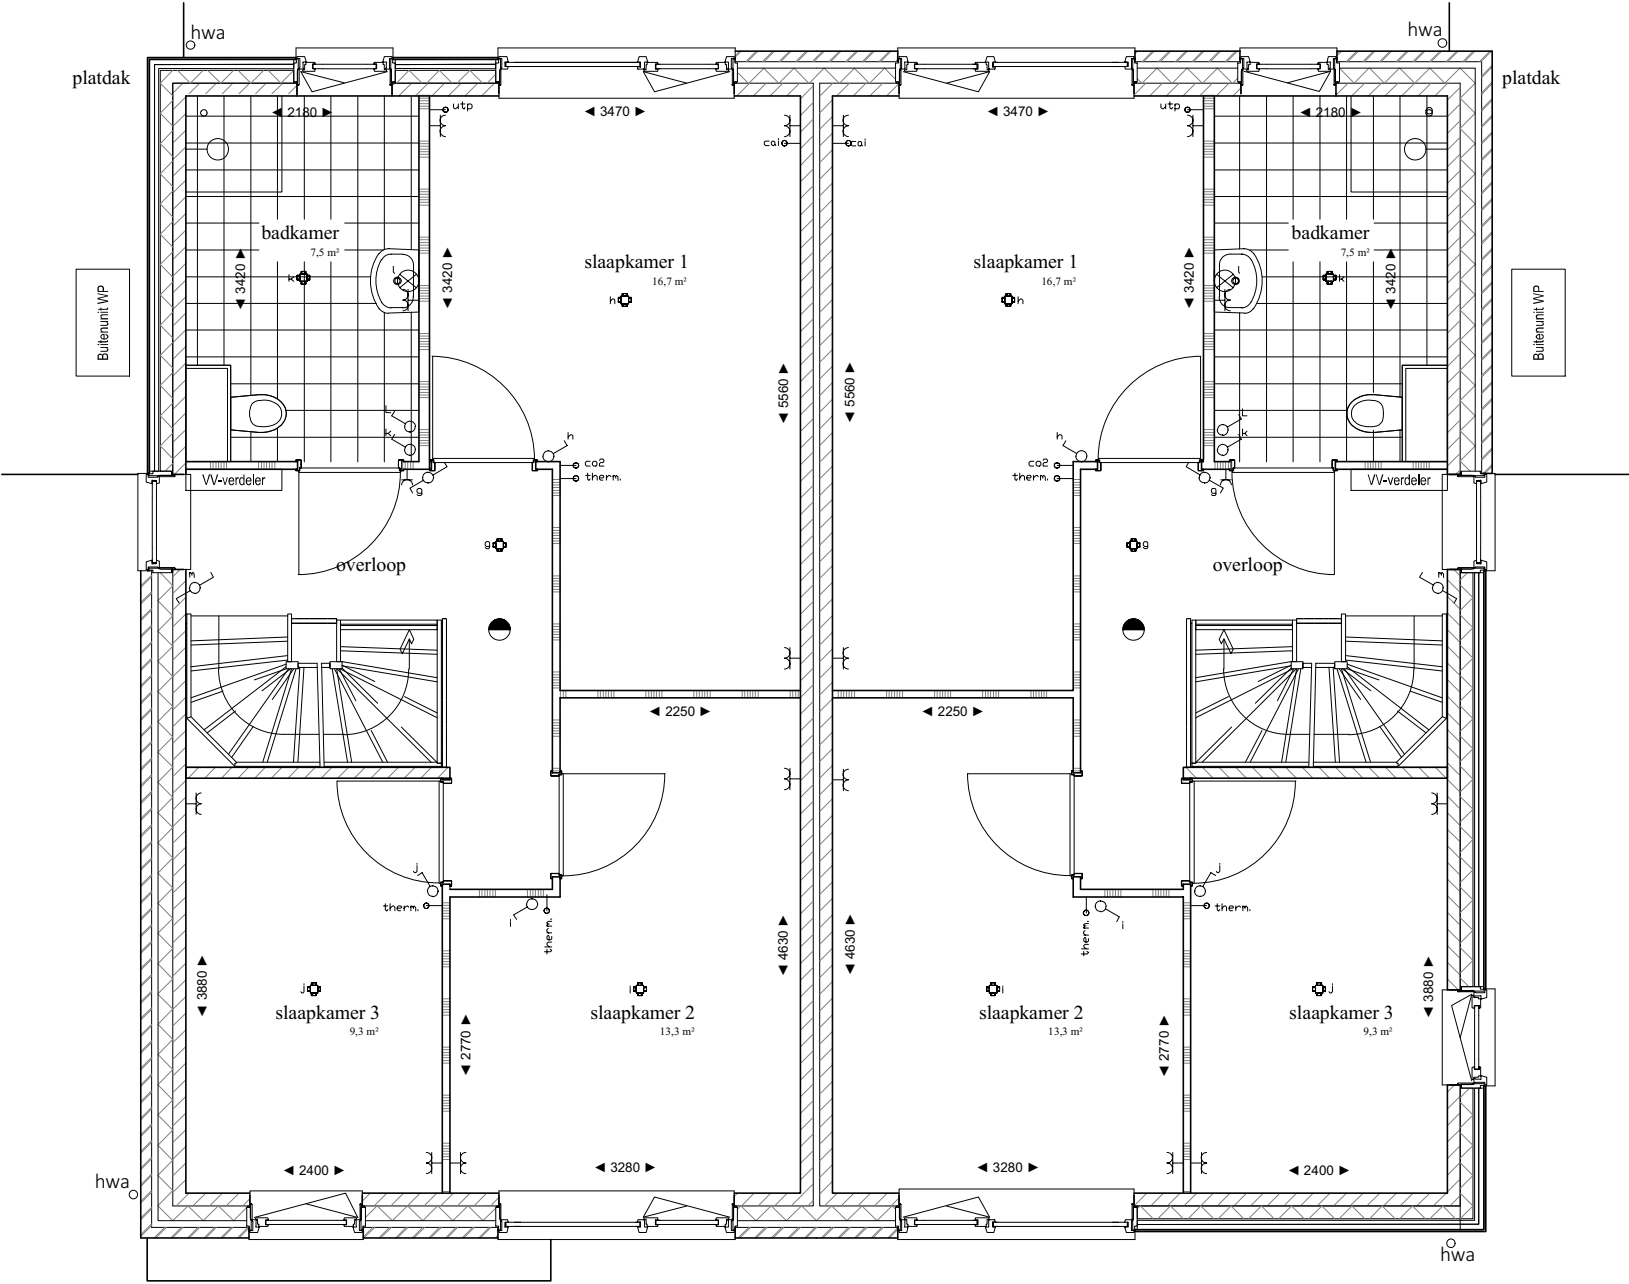

1e verdieping bnr: 2,15


bnr: 1, 16

Renvooi (installaties E & W)

- 2-VUDDIGE WANDCONTACTDOOS MET RANDAARDE, EN BESCHERMINGSCONTACT IN 2 INBOUWDOZEN HOOGTE: 300+ (TENZIJ ANDERS VERMELD)
- ENKELE WANDCONTACTDOOS MET RANDAARDE, EN BESCHERMINGSCONTACT HOOGTE: 1050+
- ENKELE SCHAKELAAR HOOGTE: 1050+
- ENKELE WISSELSCHAKELAAR HOOGTE: 1050+
- ENKELE SCHAKELAAR + WANDCONTACTDOOS HOOGTE: 1050+
- CENTRAALDOOS
- LOZE LEIDING
- ROOKMELDERS VOLGENS NEN 2555
- BUITENLICHTPUNT
- BEL
- WTW WARMETERUGWINNING
- MV MECHANISCHE VENTILATIEUNIT TYPE D
- WP BINNENUNIT WARMTEPOMP
- WM DPSTELPLAATS WASMACHINE
- VD DPSTELPLAATS WASDROGER
- MK METERKAST
- KK KOELKAST
- WK AFZUIGKAP
- KP KOOKPLAAT
- HEMELWATERAFVOER
- VERDELER VLDERVERWARMING
- CO2 MELDER MV
- THERMOSTHAAT
- CAI (DOOS)
- UTP (DOOS)
- ELEKTRISCHE RADIATOR

Renvooi


- GEVELSTEEN
- ISOLATIE
- KALKZANDSTEEN
- VERTIKALE DAKPANNEN
- GIBOVAND
- BEKVLDER
- VLDERTEGELS
- KANAALPLAATVLDER
- RIB CASSATTEVLDER

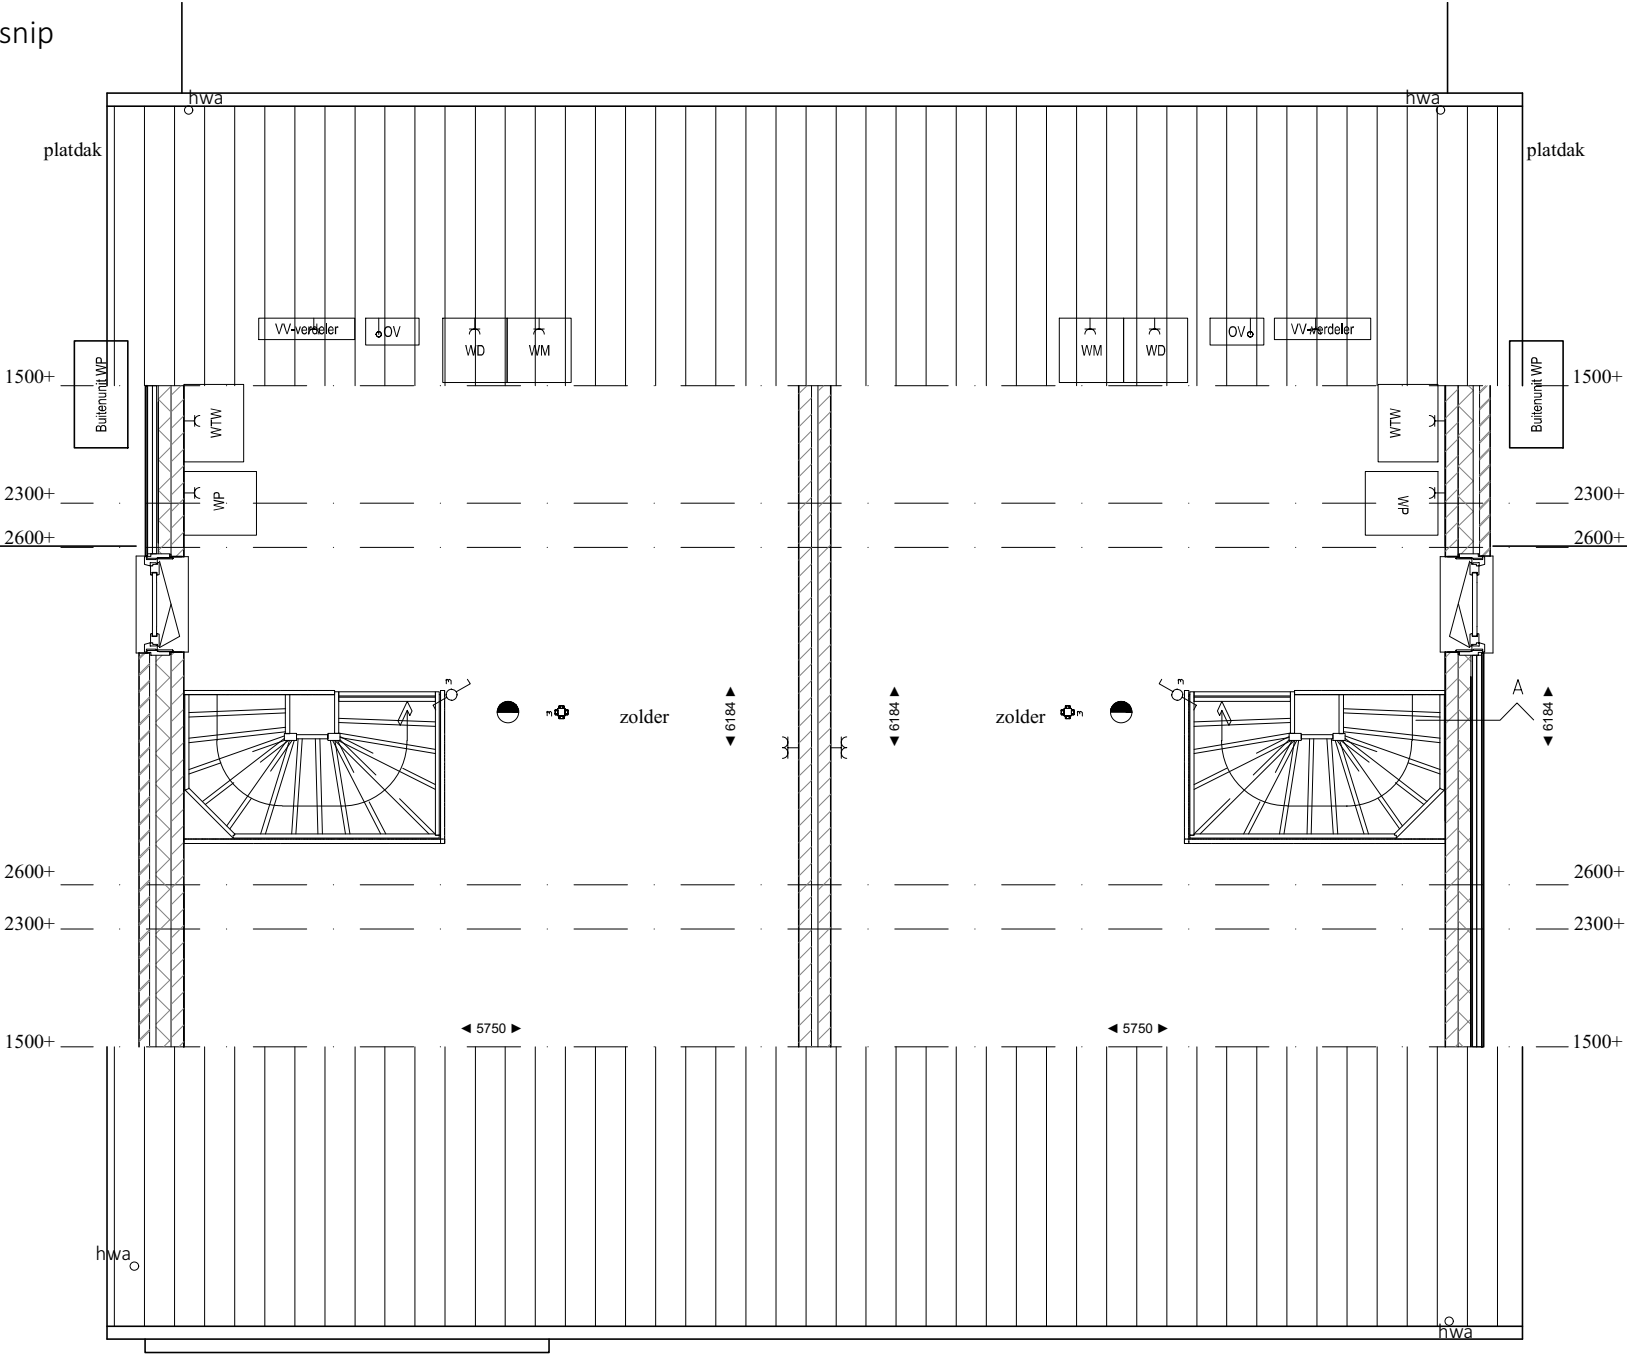

2e verdieping bnr: 2,15


bnr: 1, 16

Woningtype Watersnip

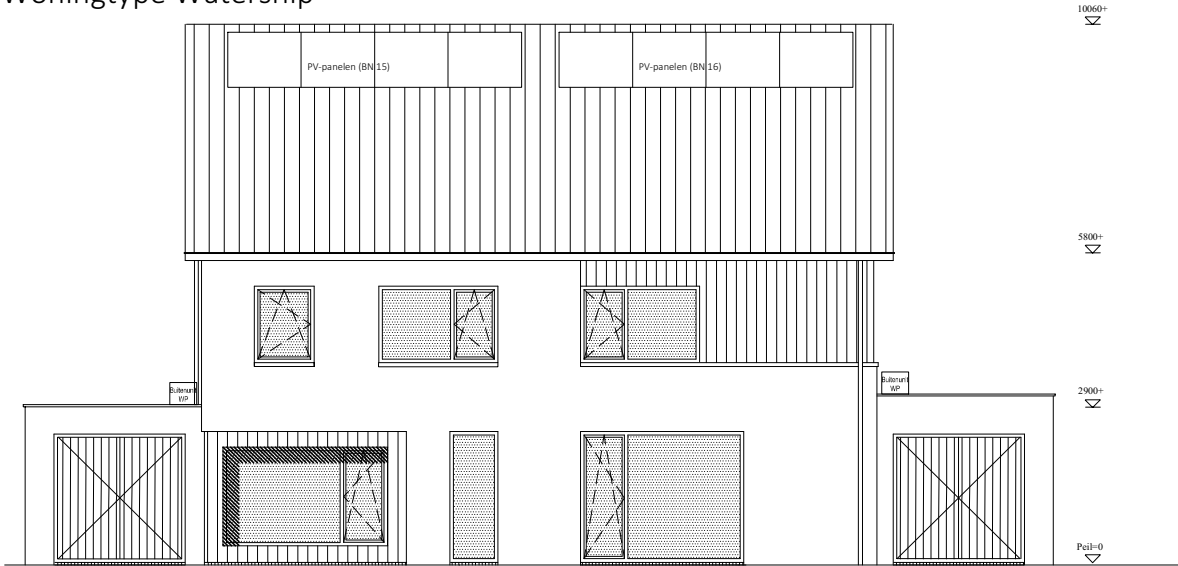


voorgevel bnr: 2, 15

bnr: 1, 16

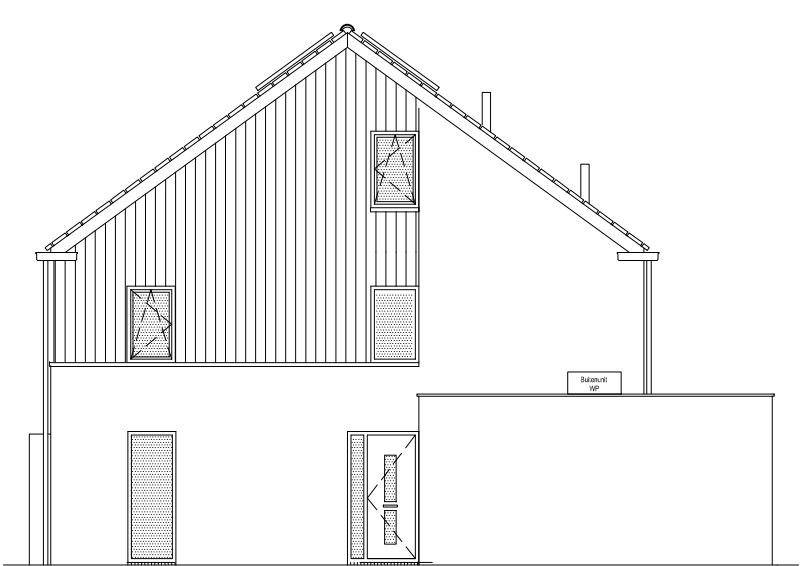


rechter zijgevel bnr: 1, 16

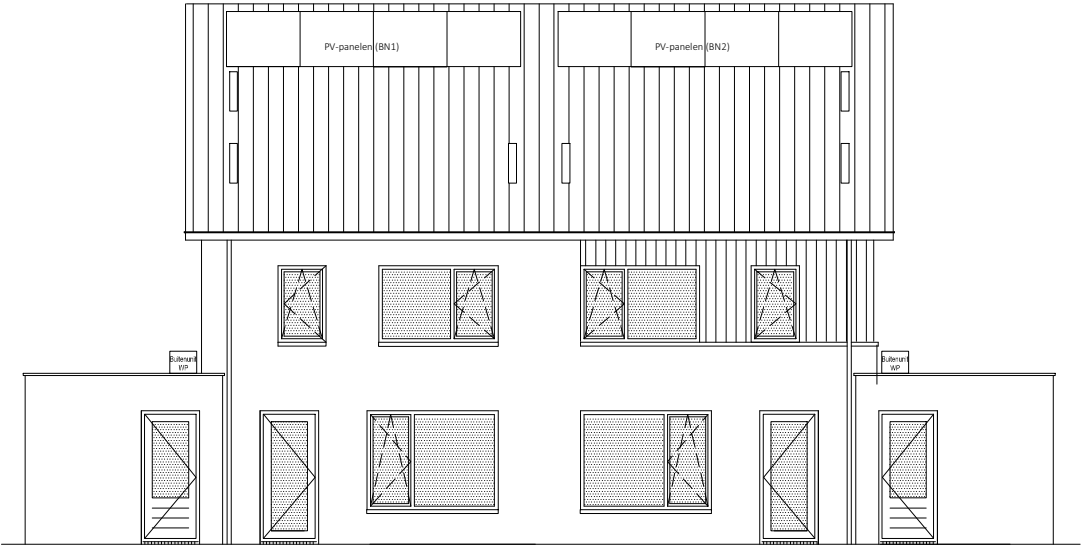

achtergevel bnr: 1, 16

bnr: 2, 15

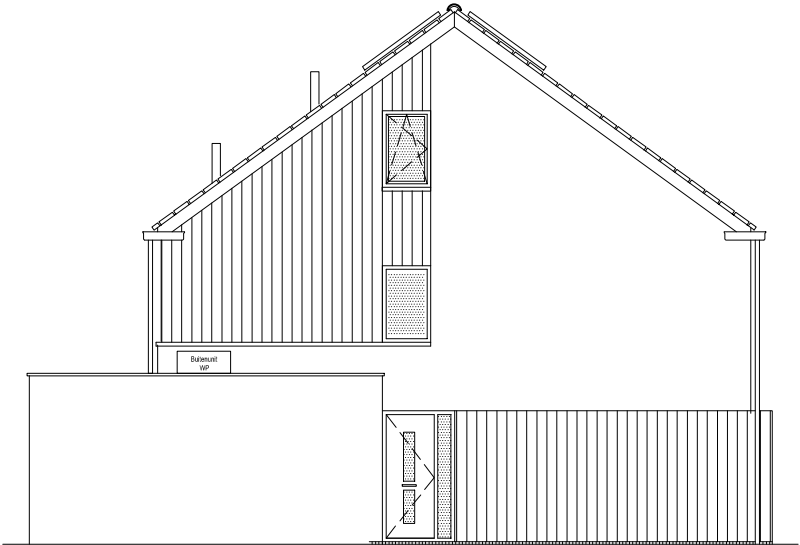


linker zijgevel bnr: 2, 15

Renvooi (gevels)


- METSELWERK
- LARIKSHOUT
- DAKPANNEN

Woningtype Watersnip


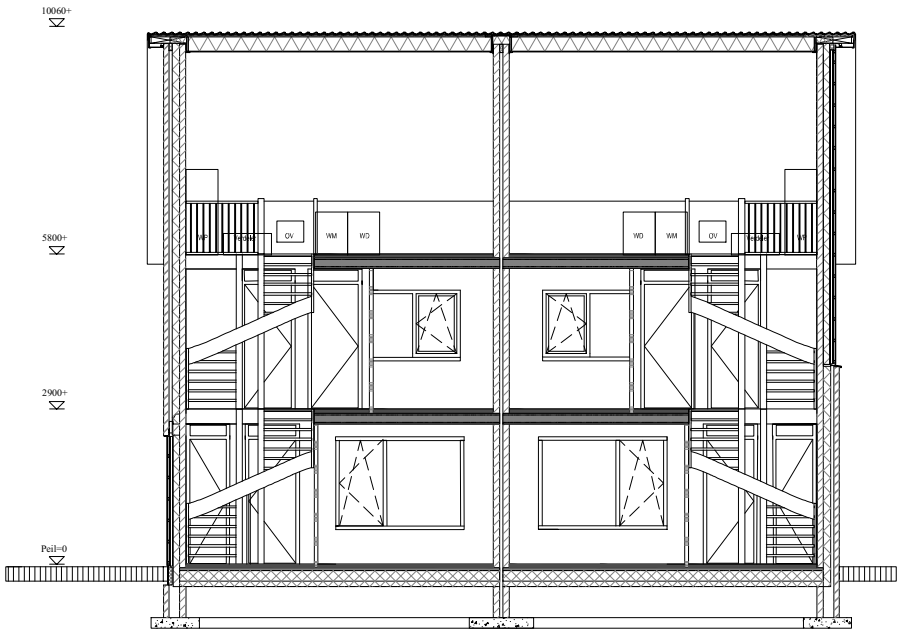



langsdoorsnede bnr: 1, 16

bnr: 2, 15

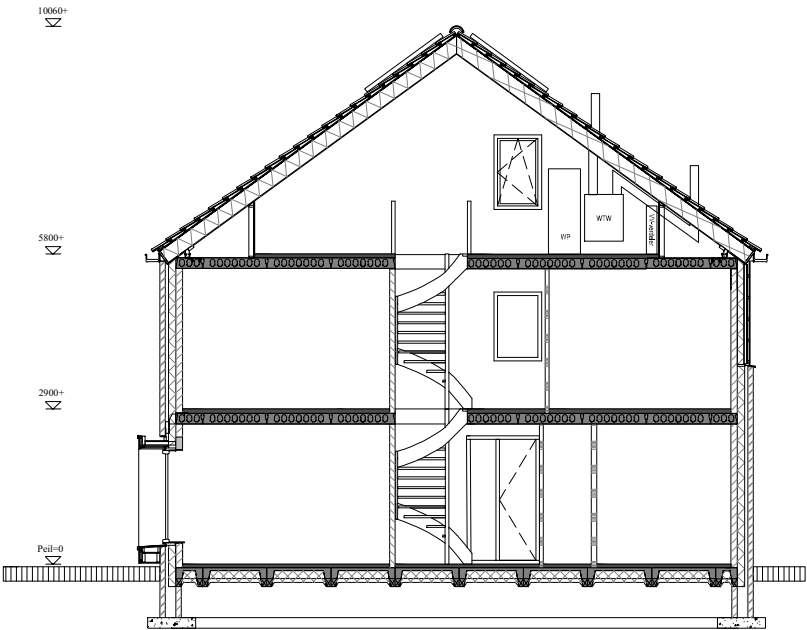


dwarsdoorsnede bnr: 2, 15

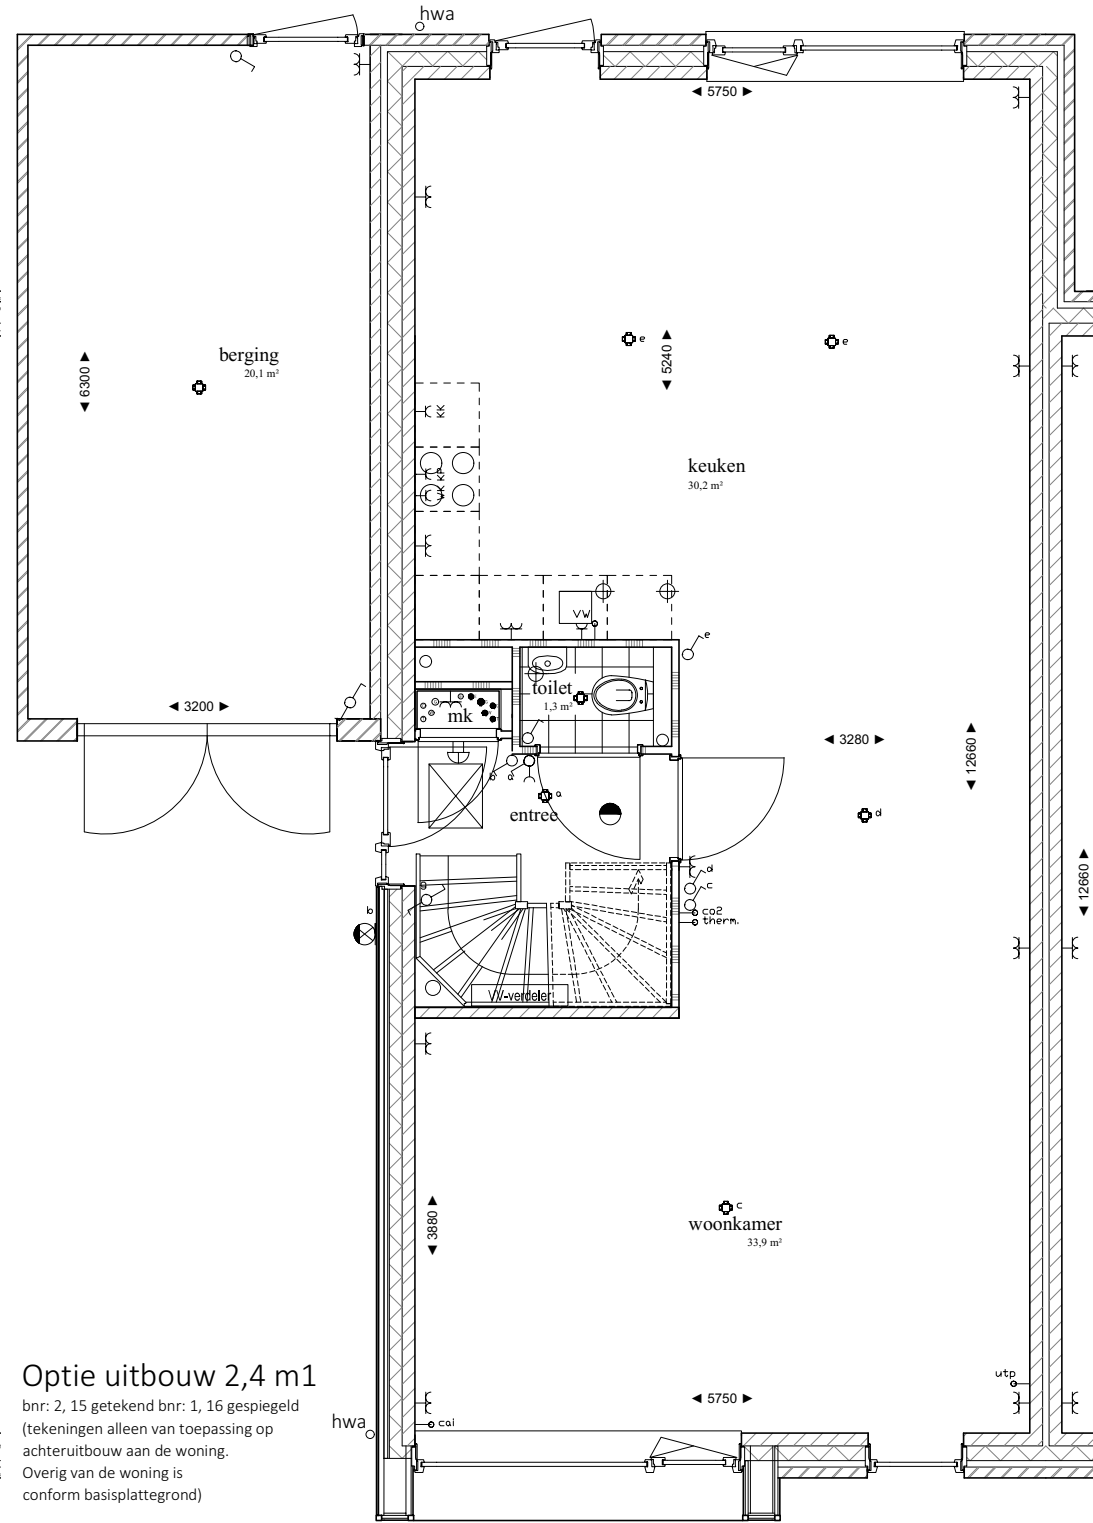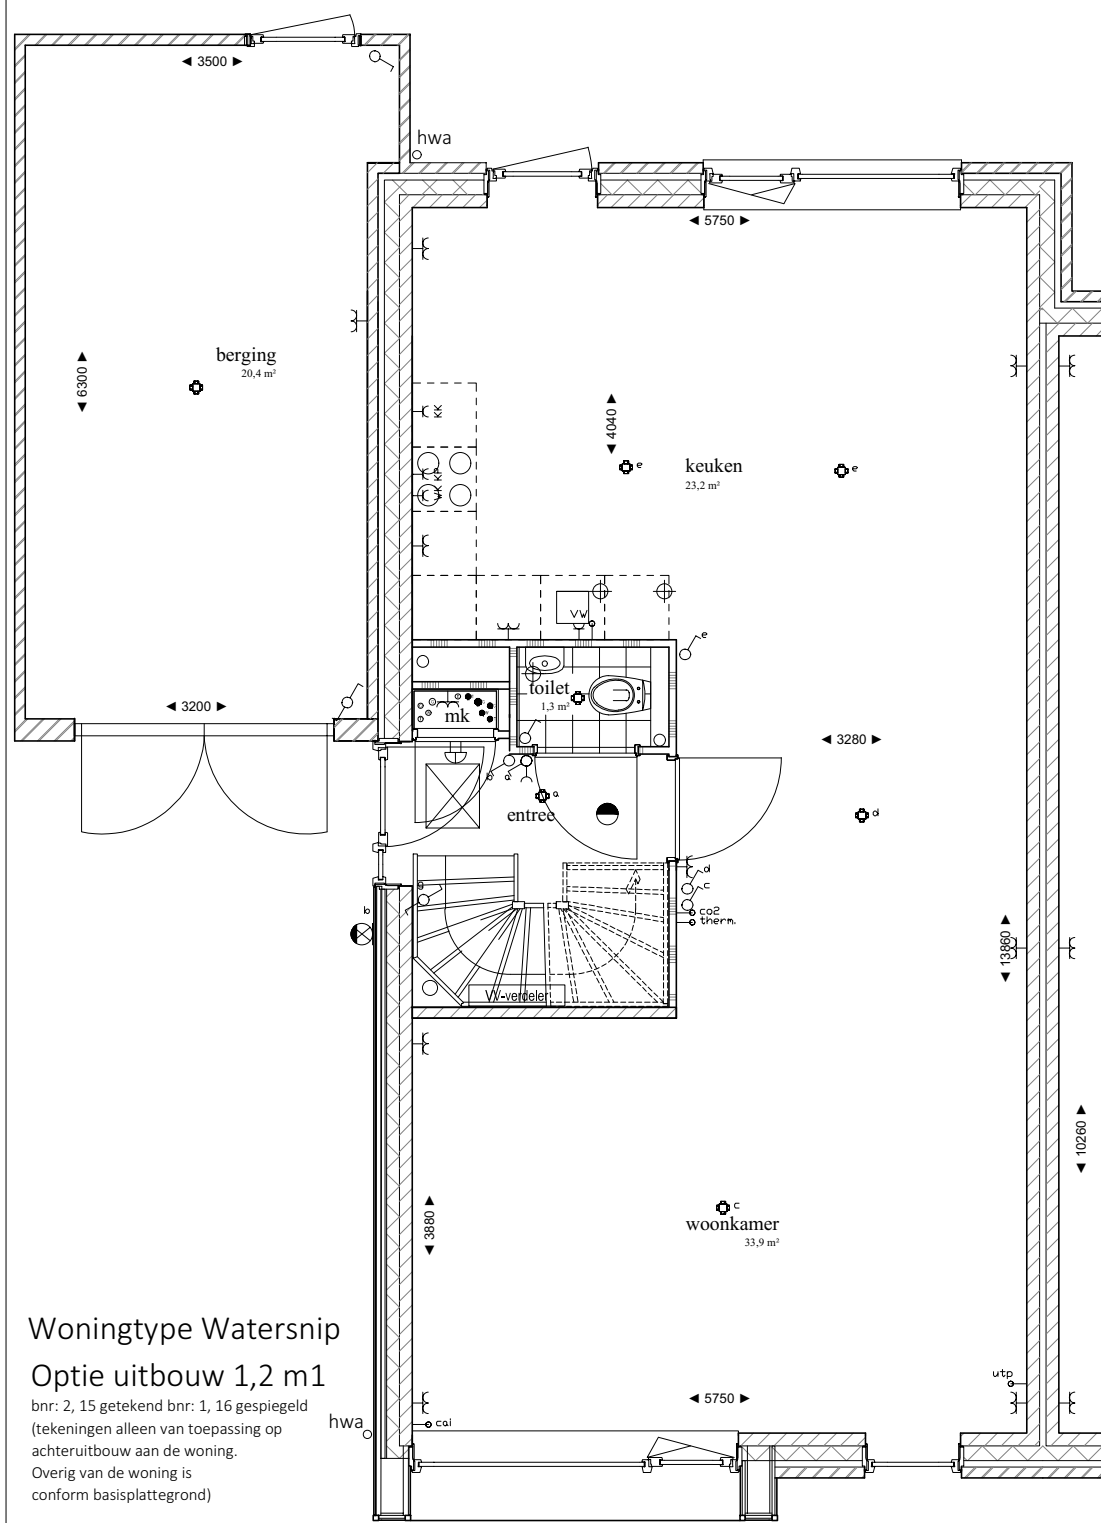

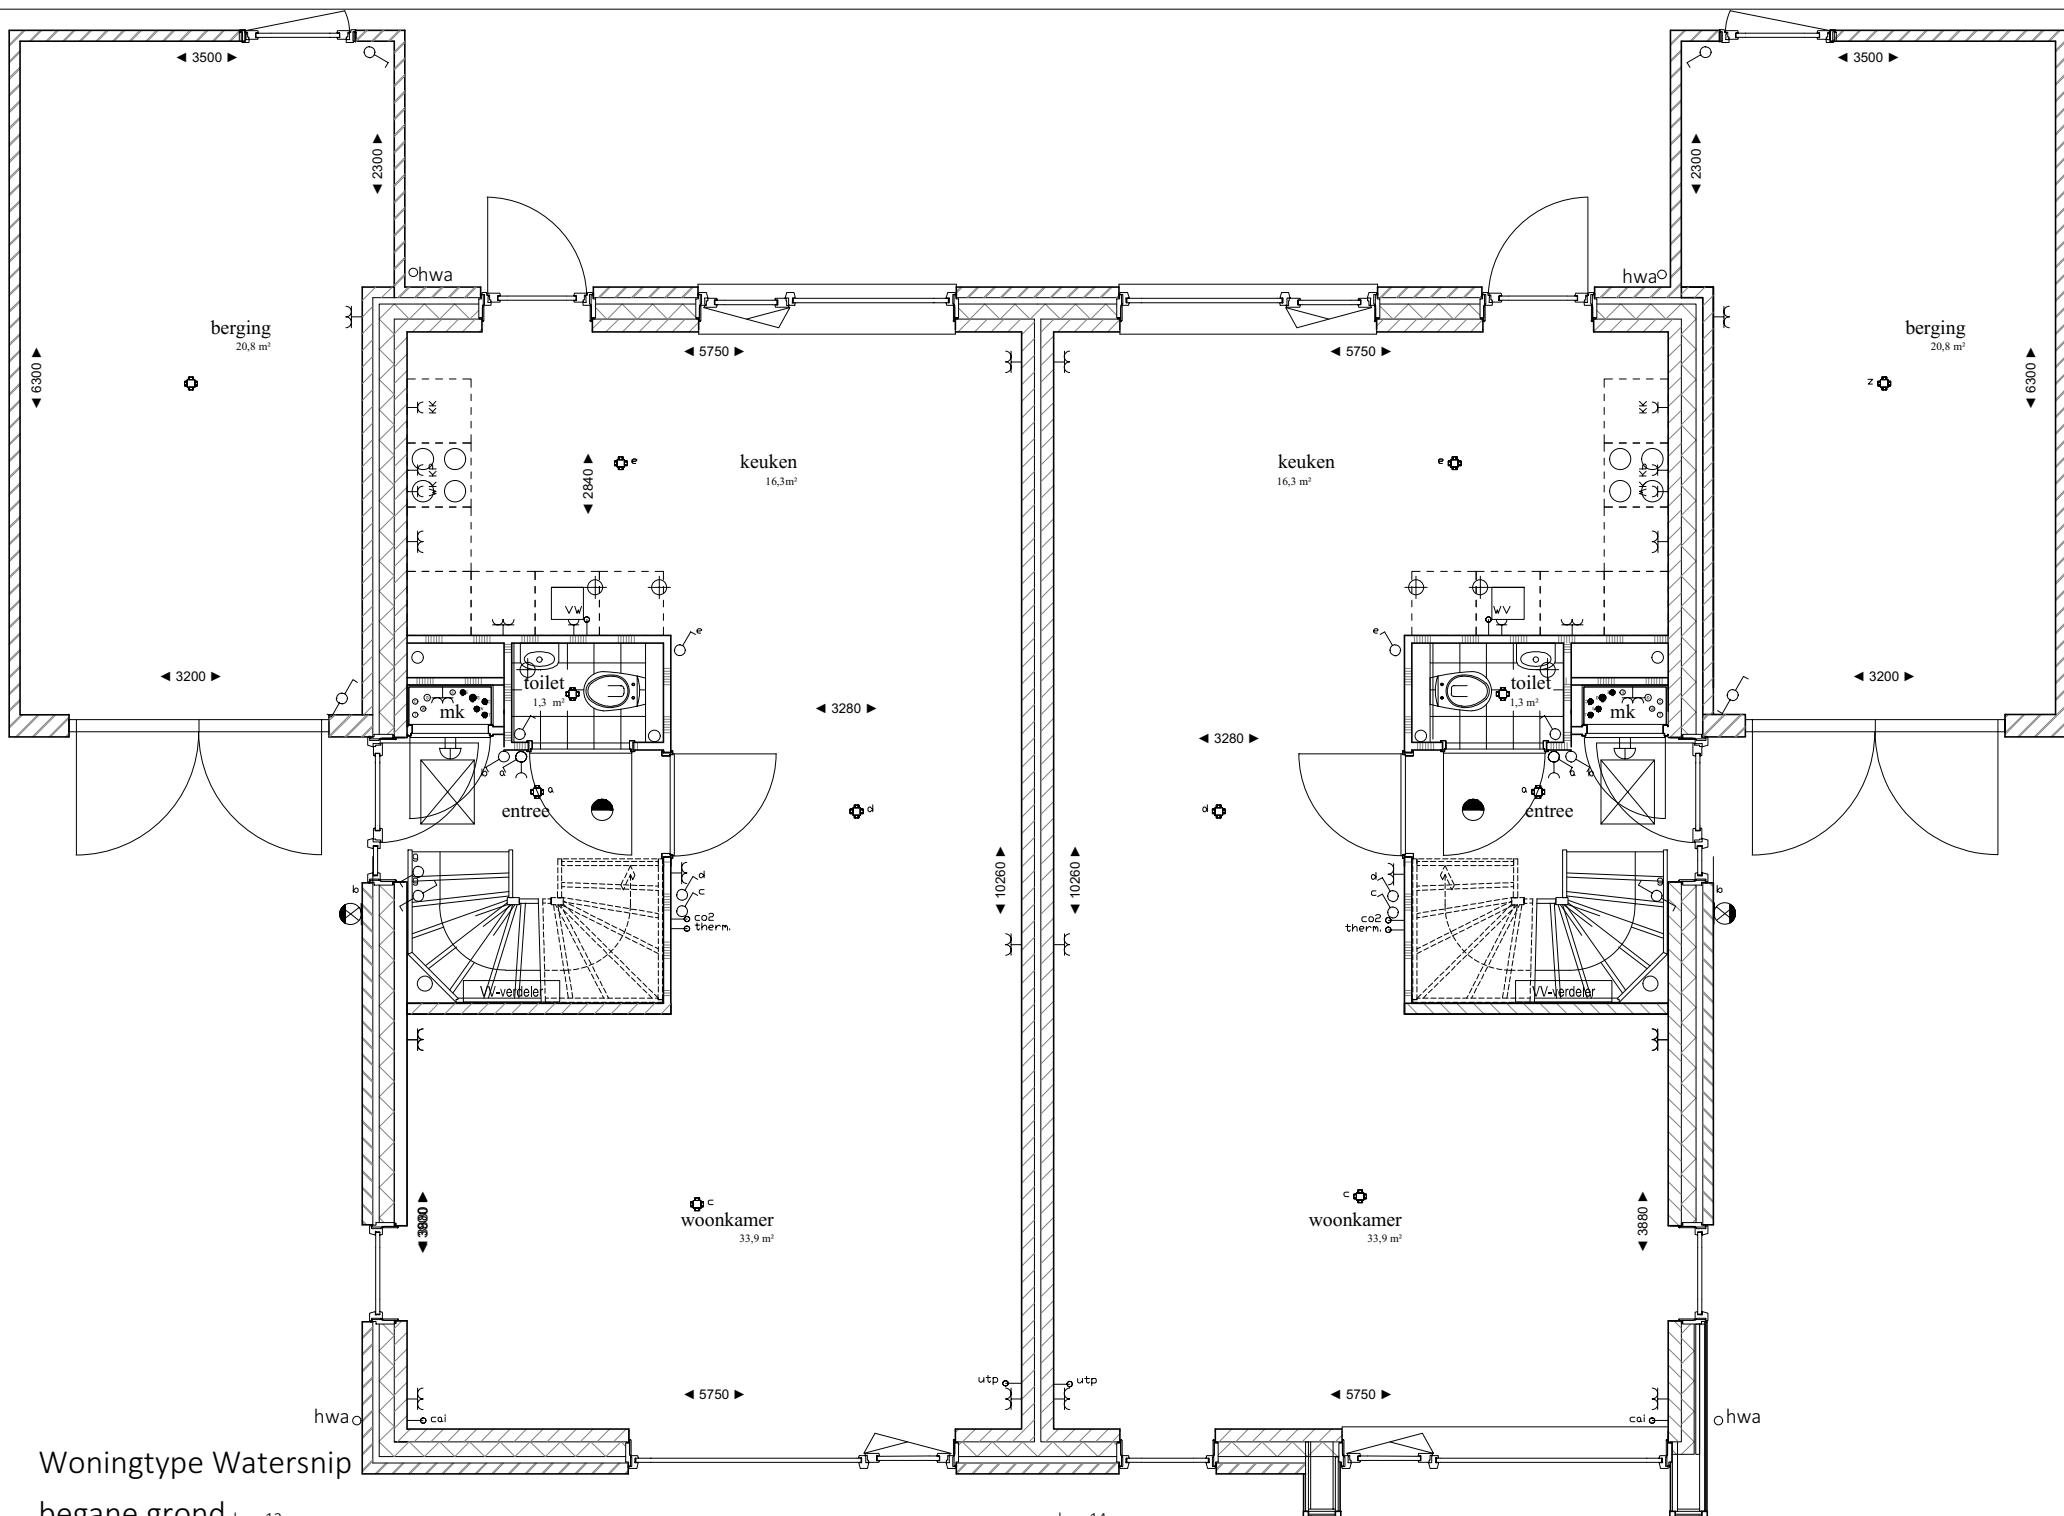

Woningtype Watersnip
begane grond bnr: 13

bnr: 14

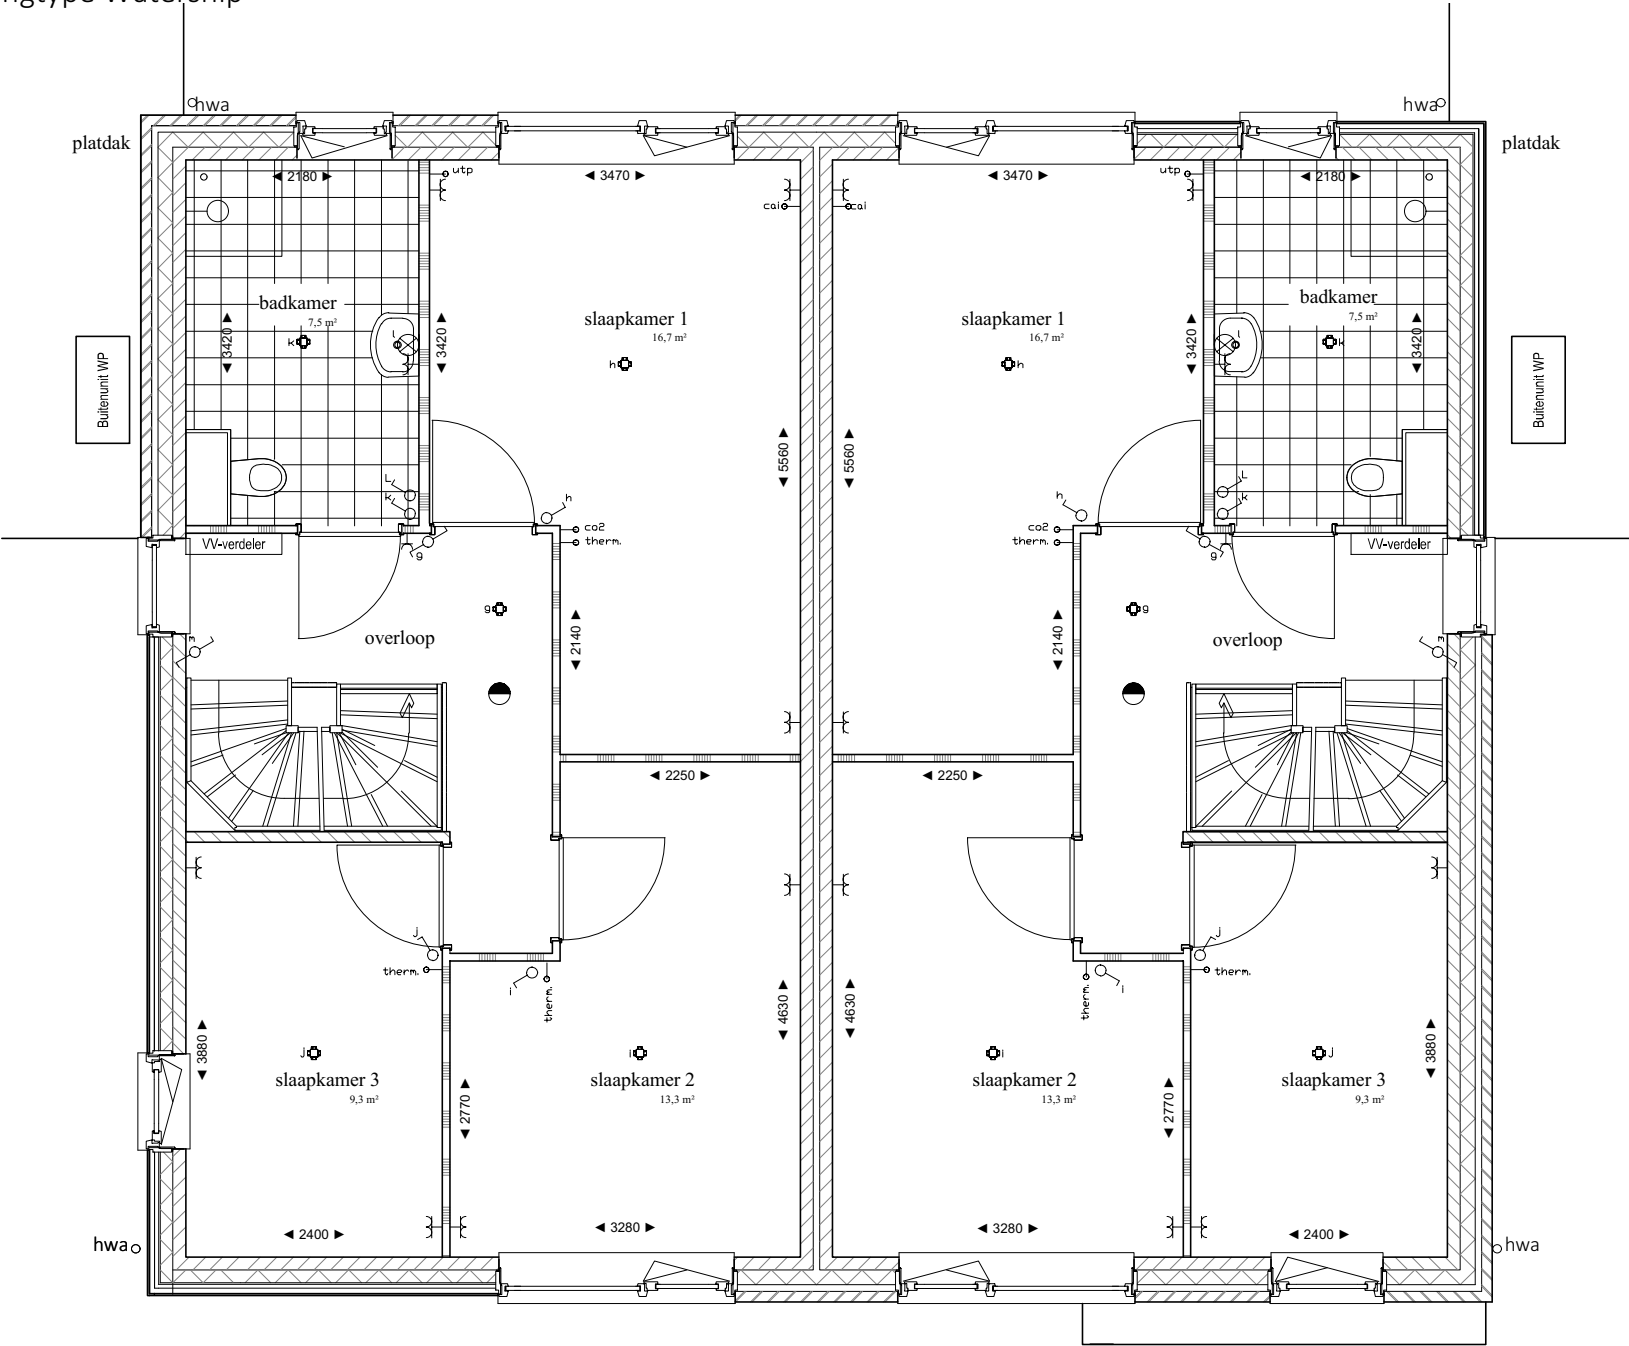


Renvooi (installaties E & W)

- 2-VUDDIGE WANDCONTACTDOOS MET RANDAARDE, EN BESCHERMINGSCONTACT IN 2 INBOUWDOZEN HOOGTE: 300+ (TENZIJ ANDERS VERMELD)
- ENKELE WANDCONTACTDOOS MET RANDAARDE, EN BESCHERMINGSCONTACT HOOGTE: 1050+
- ENKELE SCHAKELAAR HOOGTE: 1050+
- ENKELE WISSELSCHAKELAAR HOOGTE: 1050+
- ENKELE SCHAKELAAR + WANDCONTACTDOOS HOOGTE: 1050+
- CENTRAALDOOS
- LOZE LEIDING
- ROOKMELDERS VOLGENS NEN 2555
- BUITENLICHTPUNT
- BEL
- VTW WARMTERUGWINNING
- MV MECHANISCHE VENTILATIEUNIT TYPE D
- WP BINNENUNIT WARMTEPOMP
- WM DPSTELPLAATS WASMACHINE
- VD DPSTELPLAATS WASDROGER
- MK METERKAST
- KK KOELKAST
- WK AFZUIGKAP
- KP KOOKPLAAT
- HEMELWATERAFVOER
- VERDELER VLOERVERWARMING
- CO2 MELDER MV
- THERMOSTHAAT
- CAI (DOOS)
- UTP (DOOS)
- ELEKTRISCHE RADIATOR

Renvooi


- GEVELSTEEN
- ISOLATIE
- KALKZANDSTEEN
- VERTIKALE DAKPANNEN
- GIBOVAND
- DEKVLDER
- VLDERTEGELS
- KANAALPLAATVLDER
- RIB CASSATTEVLDER

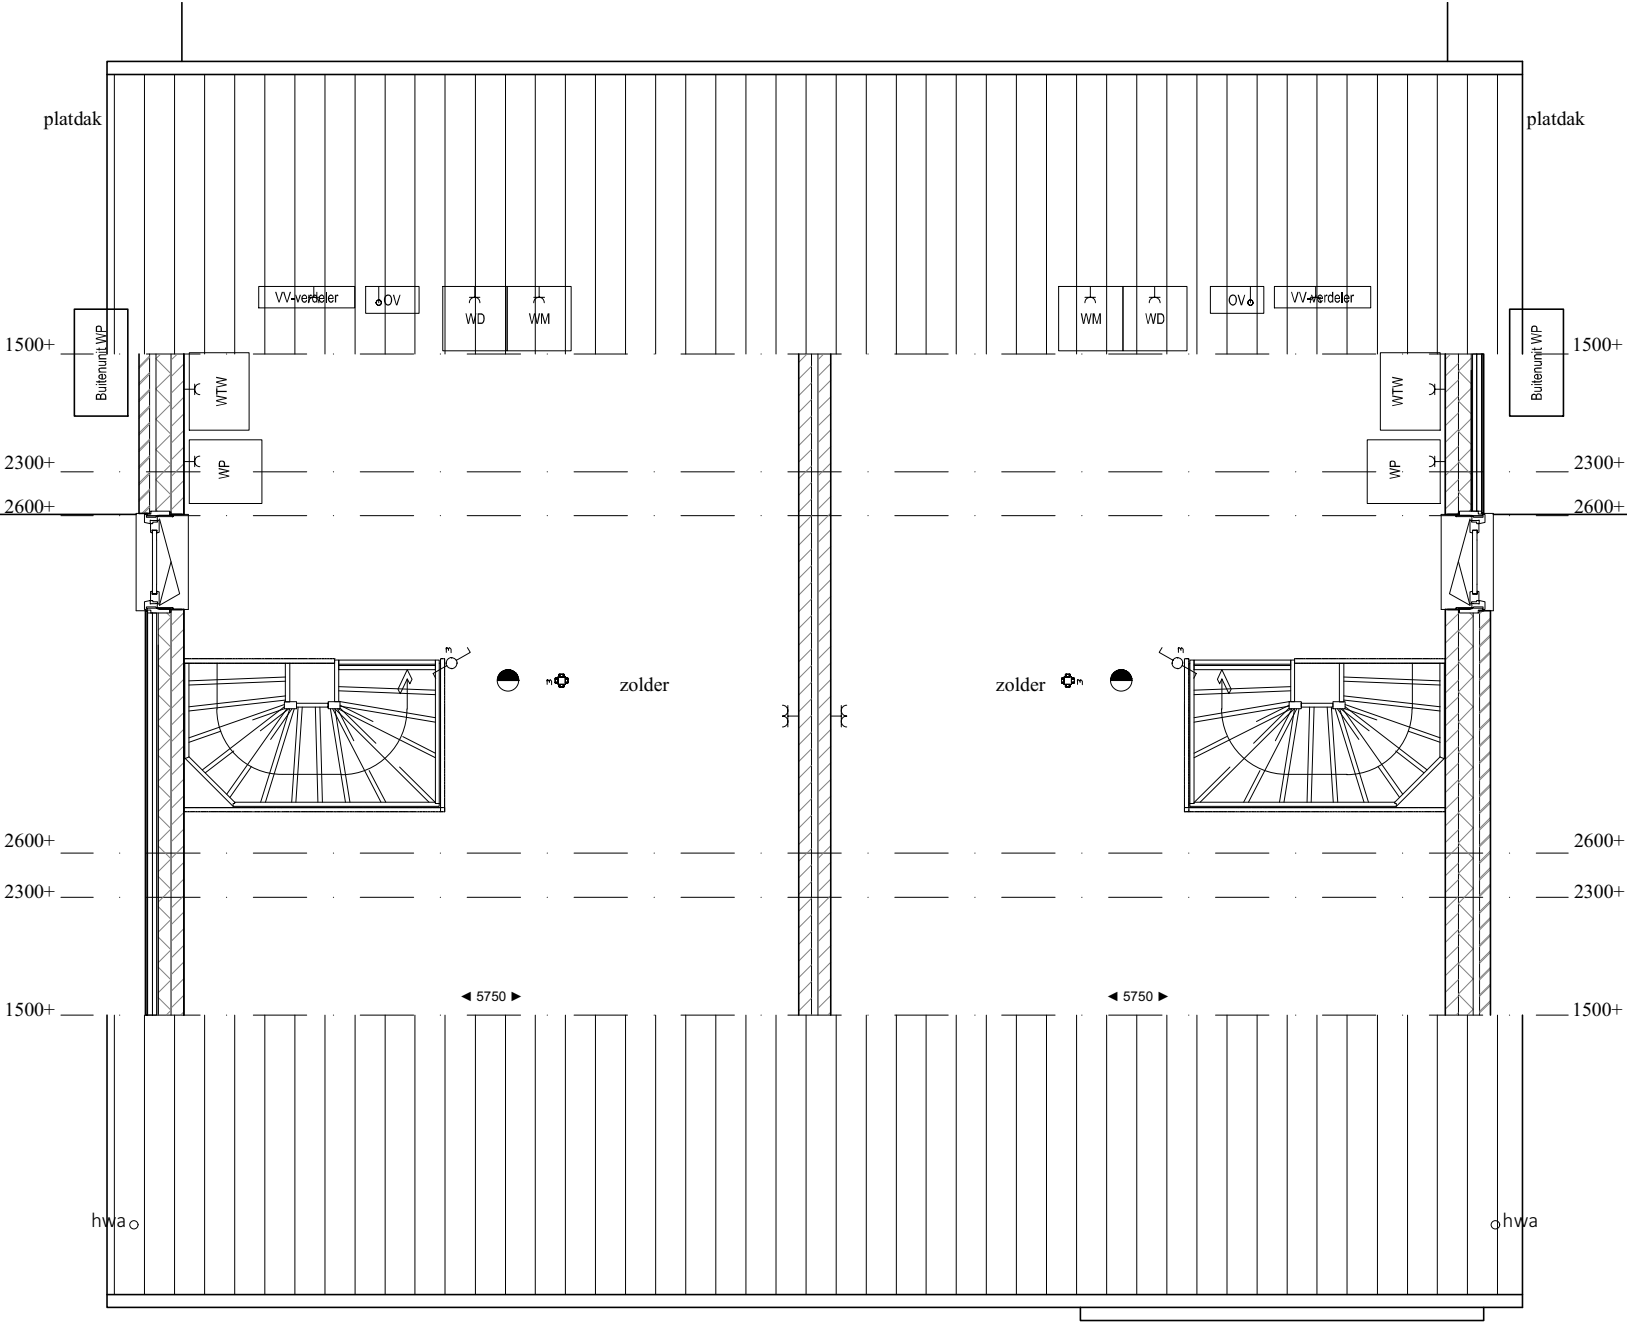


2e verdieping bnr: 13

bnr:14


Woningtype Watersnip

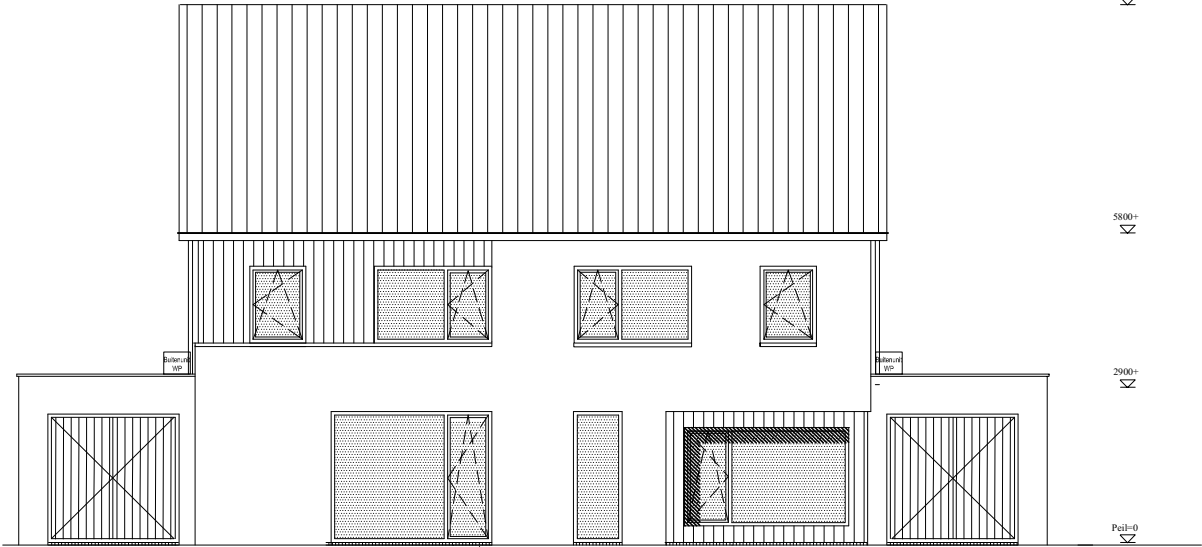


voorgevel bnr: 13 bnr: 14

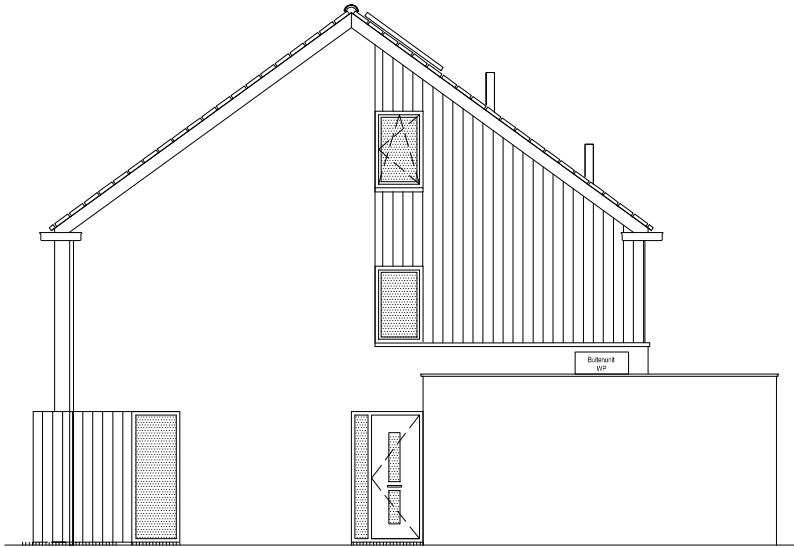

rechter zijgevel bnr: 14

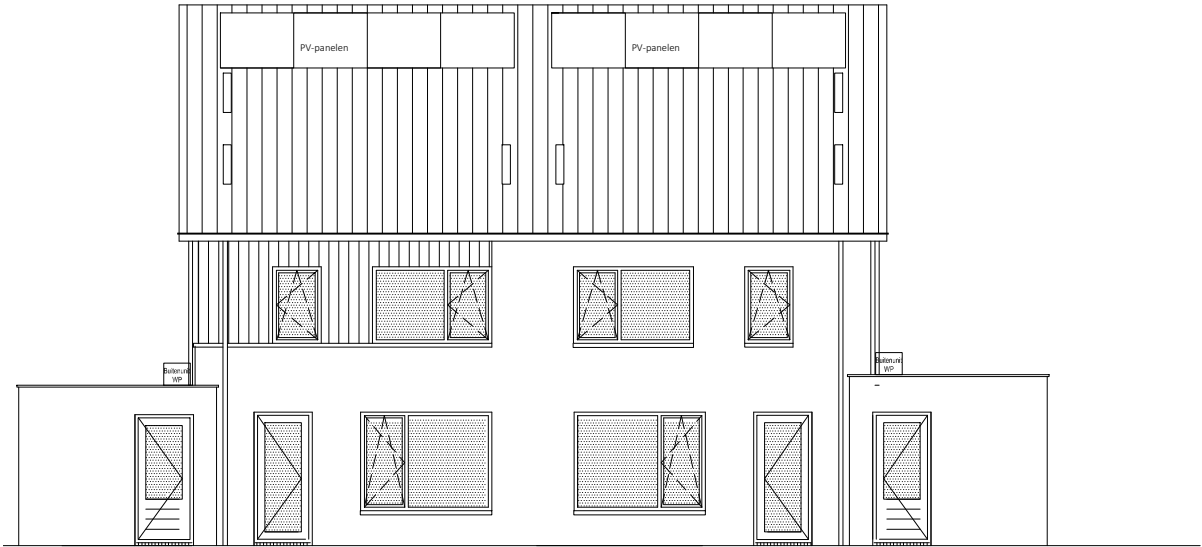


achtergevel bnr: 14 bnr: 13

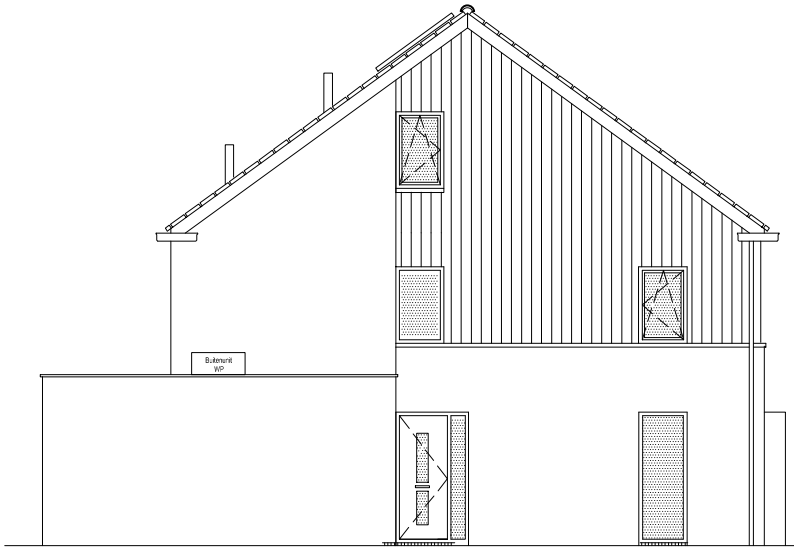

linker zijgevel bnr: 13


Renvooi (gevels)

- METSELWERK
- LARIKSHOUT
- DAKPANNEN

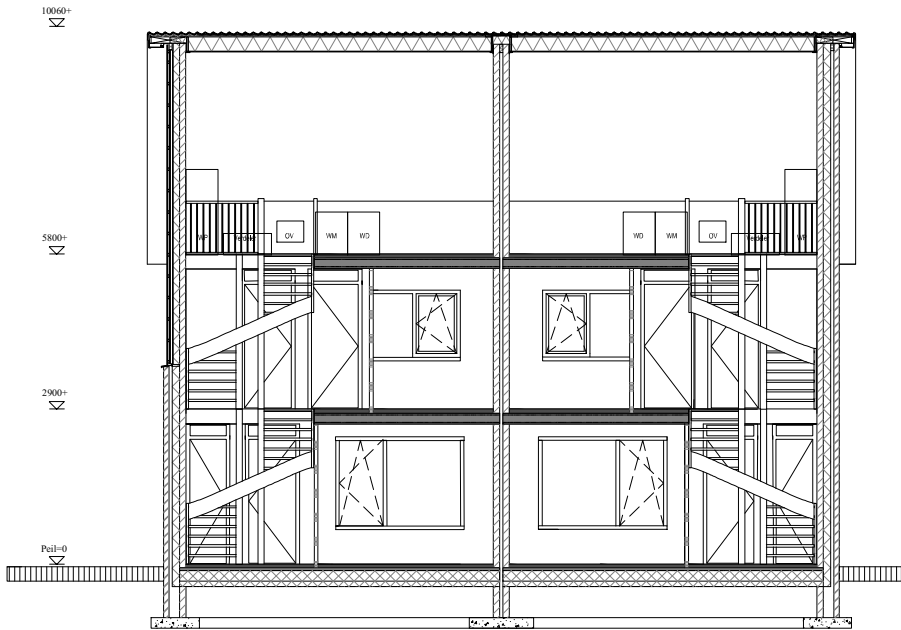

langsdoorsnede bnr: 13

bnr: 14

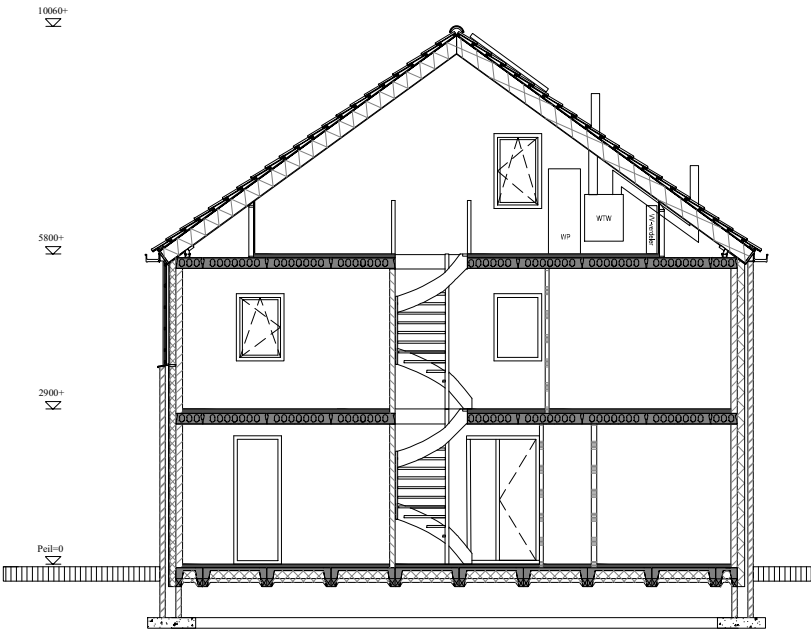

dwarsdoorsnede bnr: 13

